

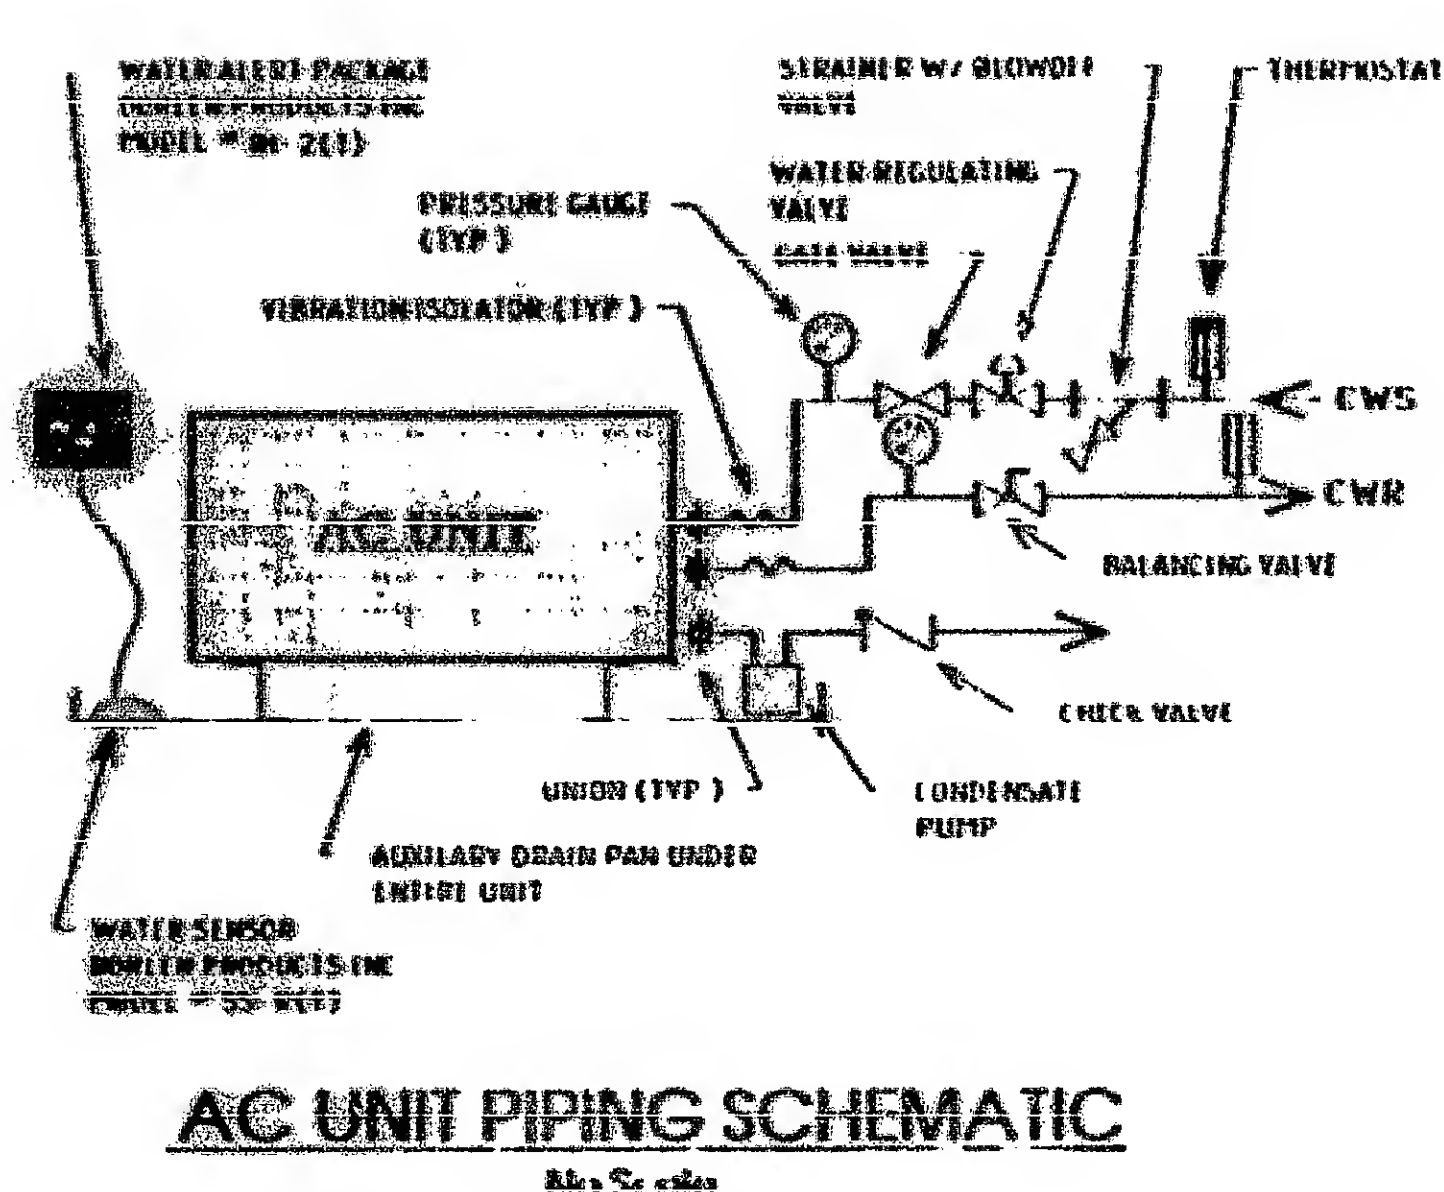
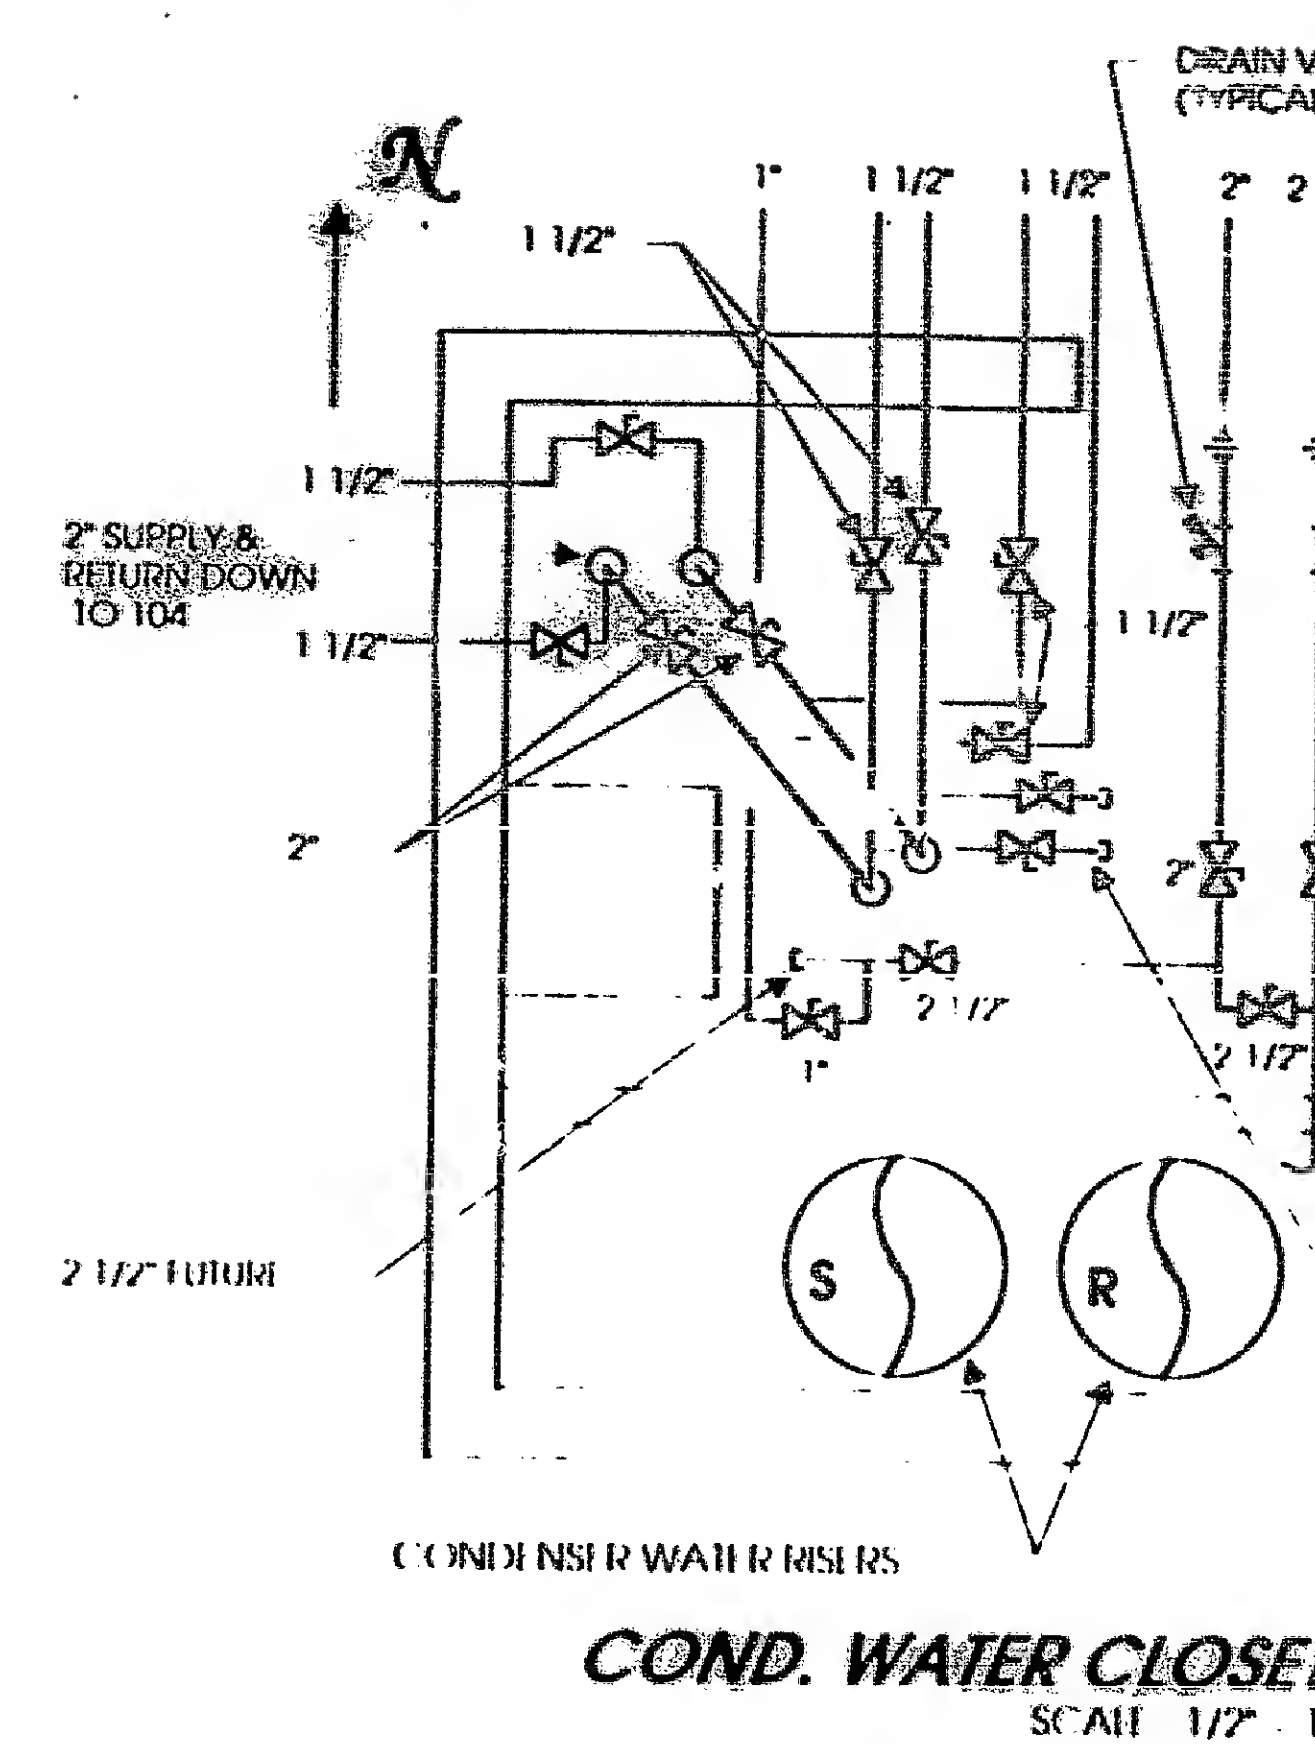


A  
CANTOR FIT  
M-SP-

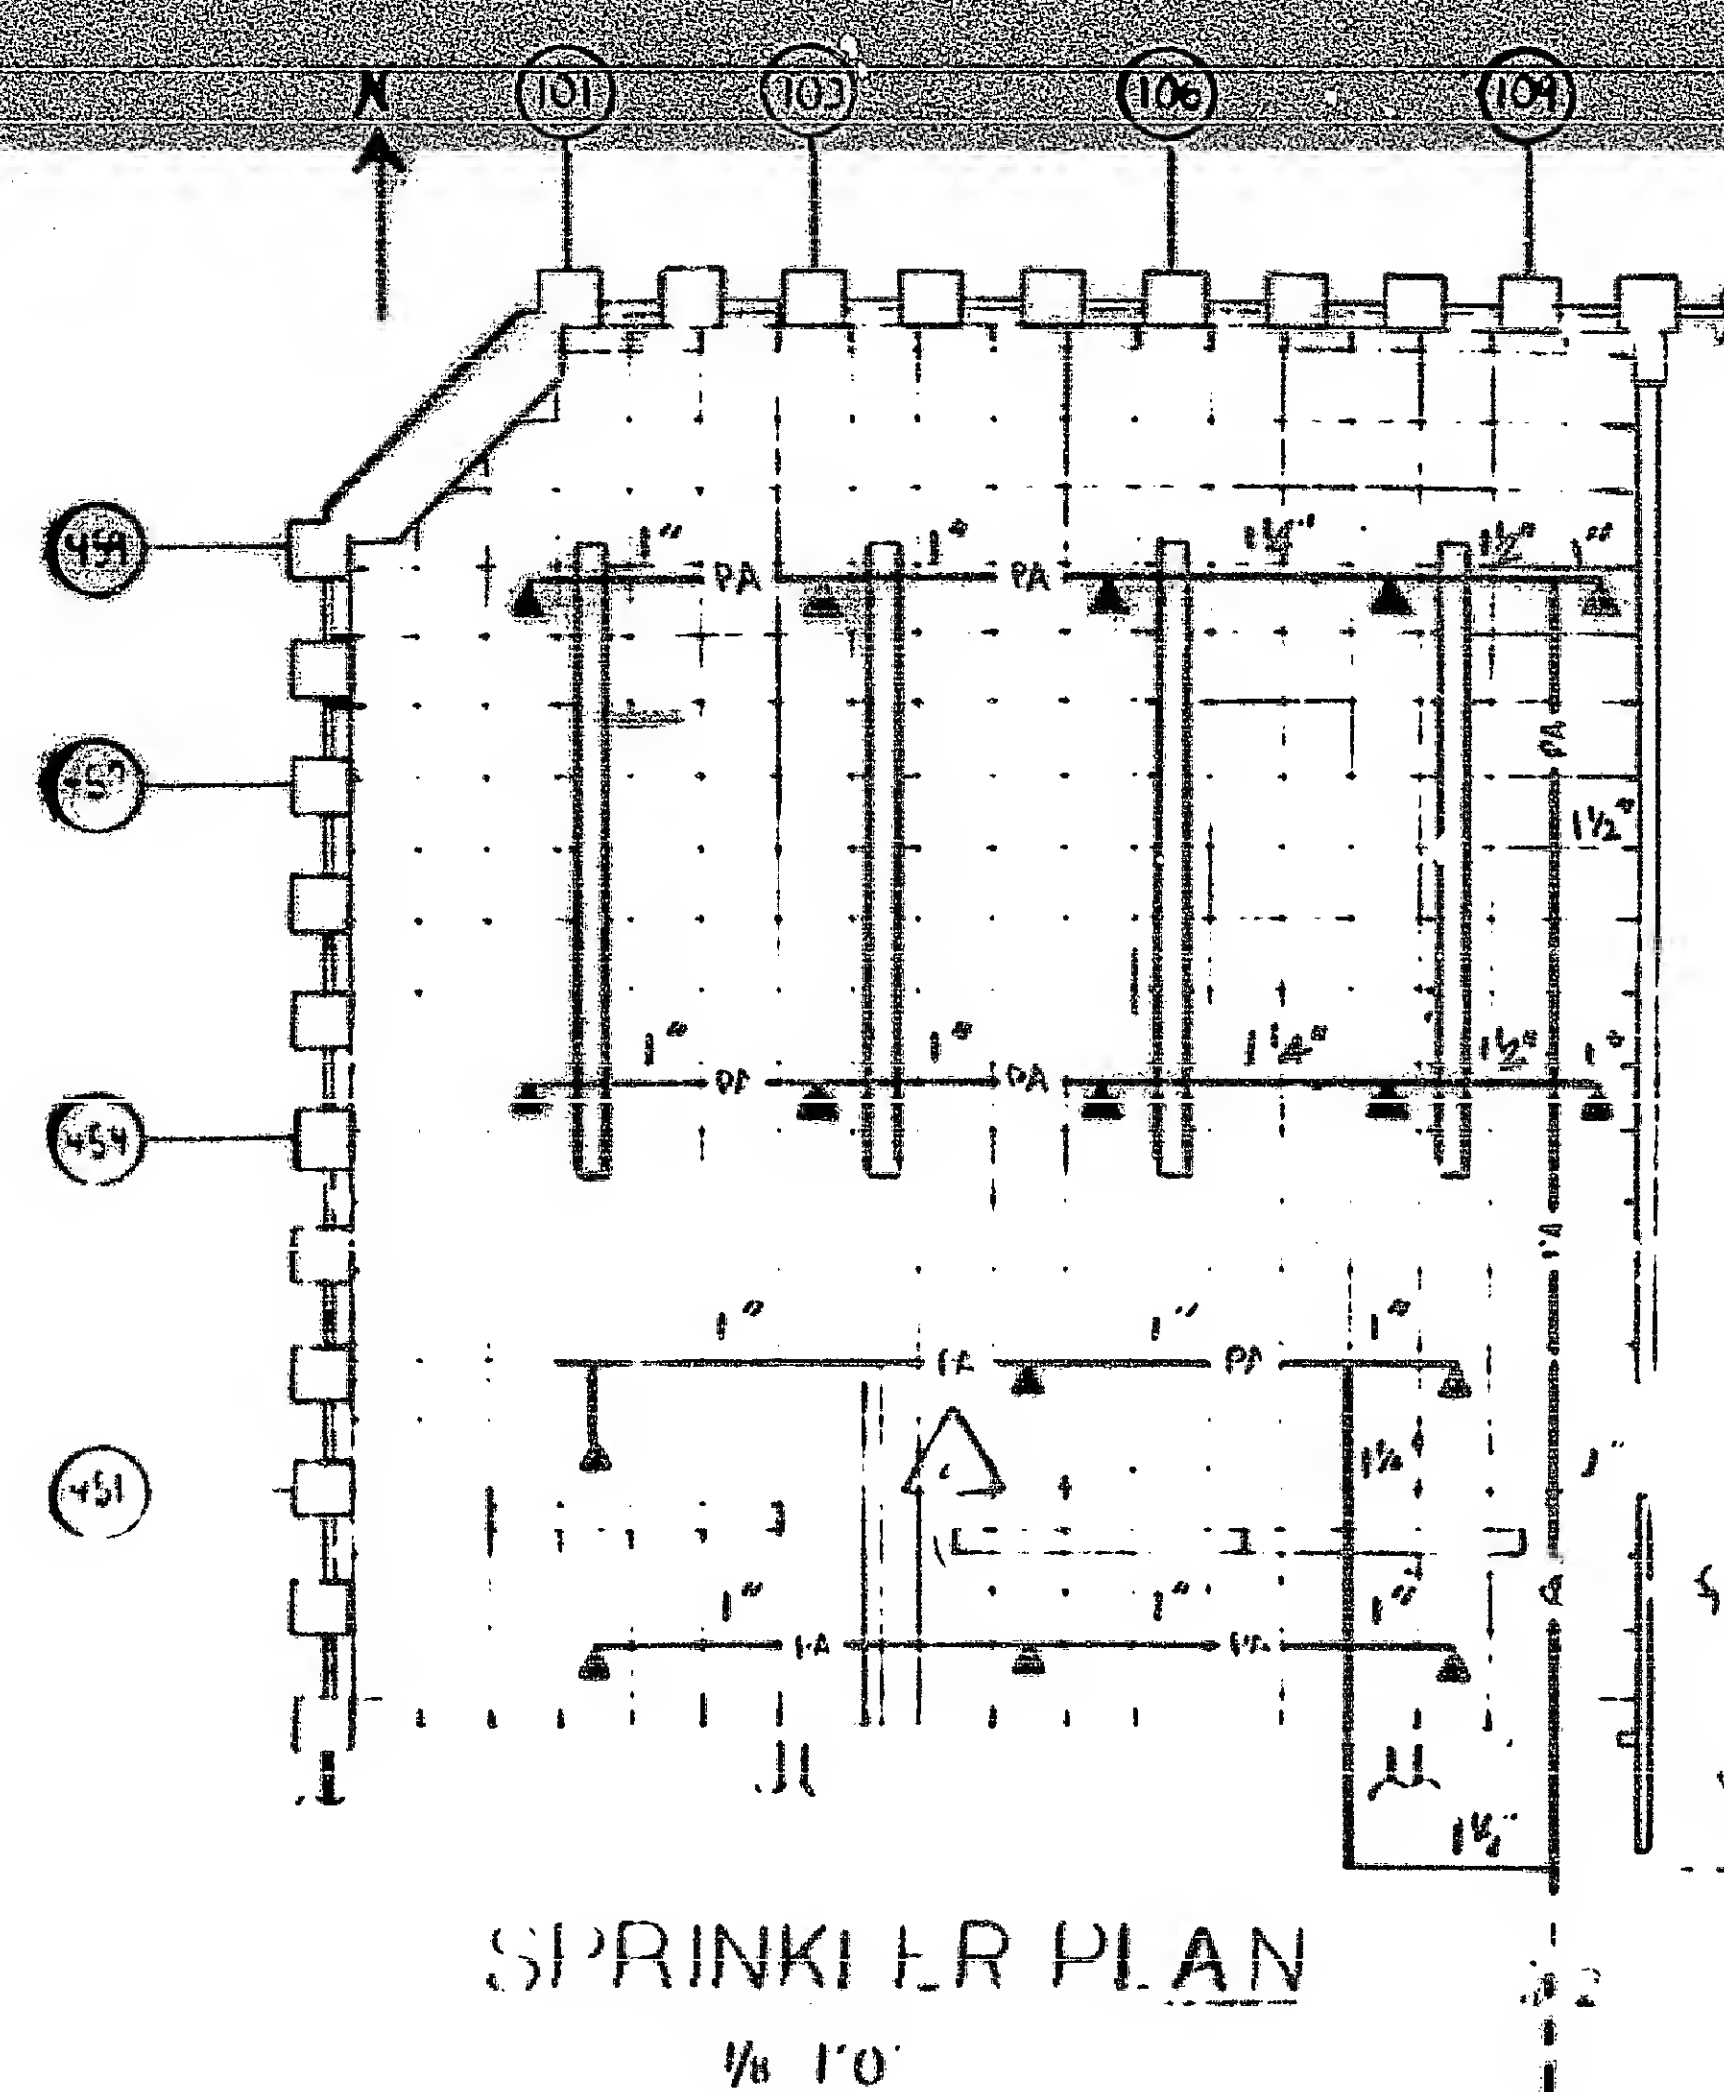

VENTILATION INDEX

NO.	AREA	P	VOLUME	VENT. IND.	REQ. SUP. CFM	REQ. RET. CFM	REQ. SUP. CFM/SQFT	REQ. RET. CFM/SQFT	ACT. SUP. CFM/SQFT	ACT. RET. CFM/SQFT
1	1280	42	15480	675	1161	1161	0.9	0.9	0.9	0.9
2	150	1	1800	3300	60	60	0.4	0.4	0.6	0.6

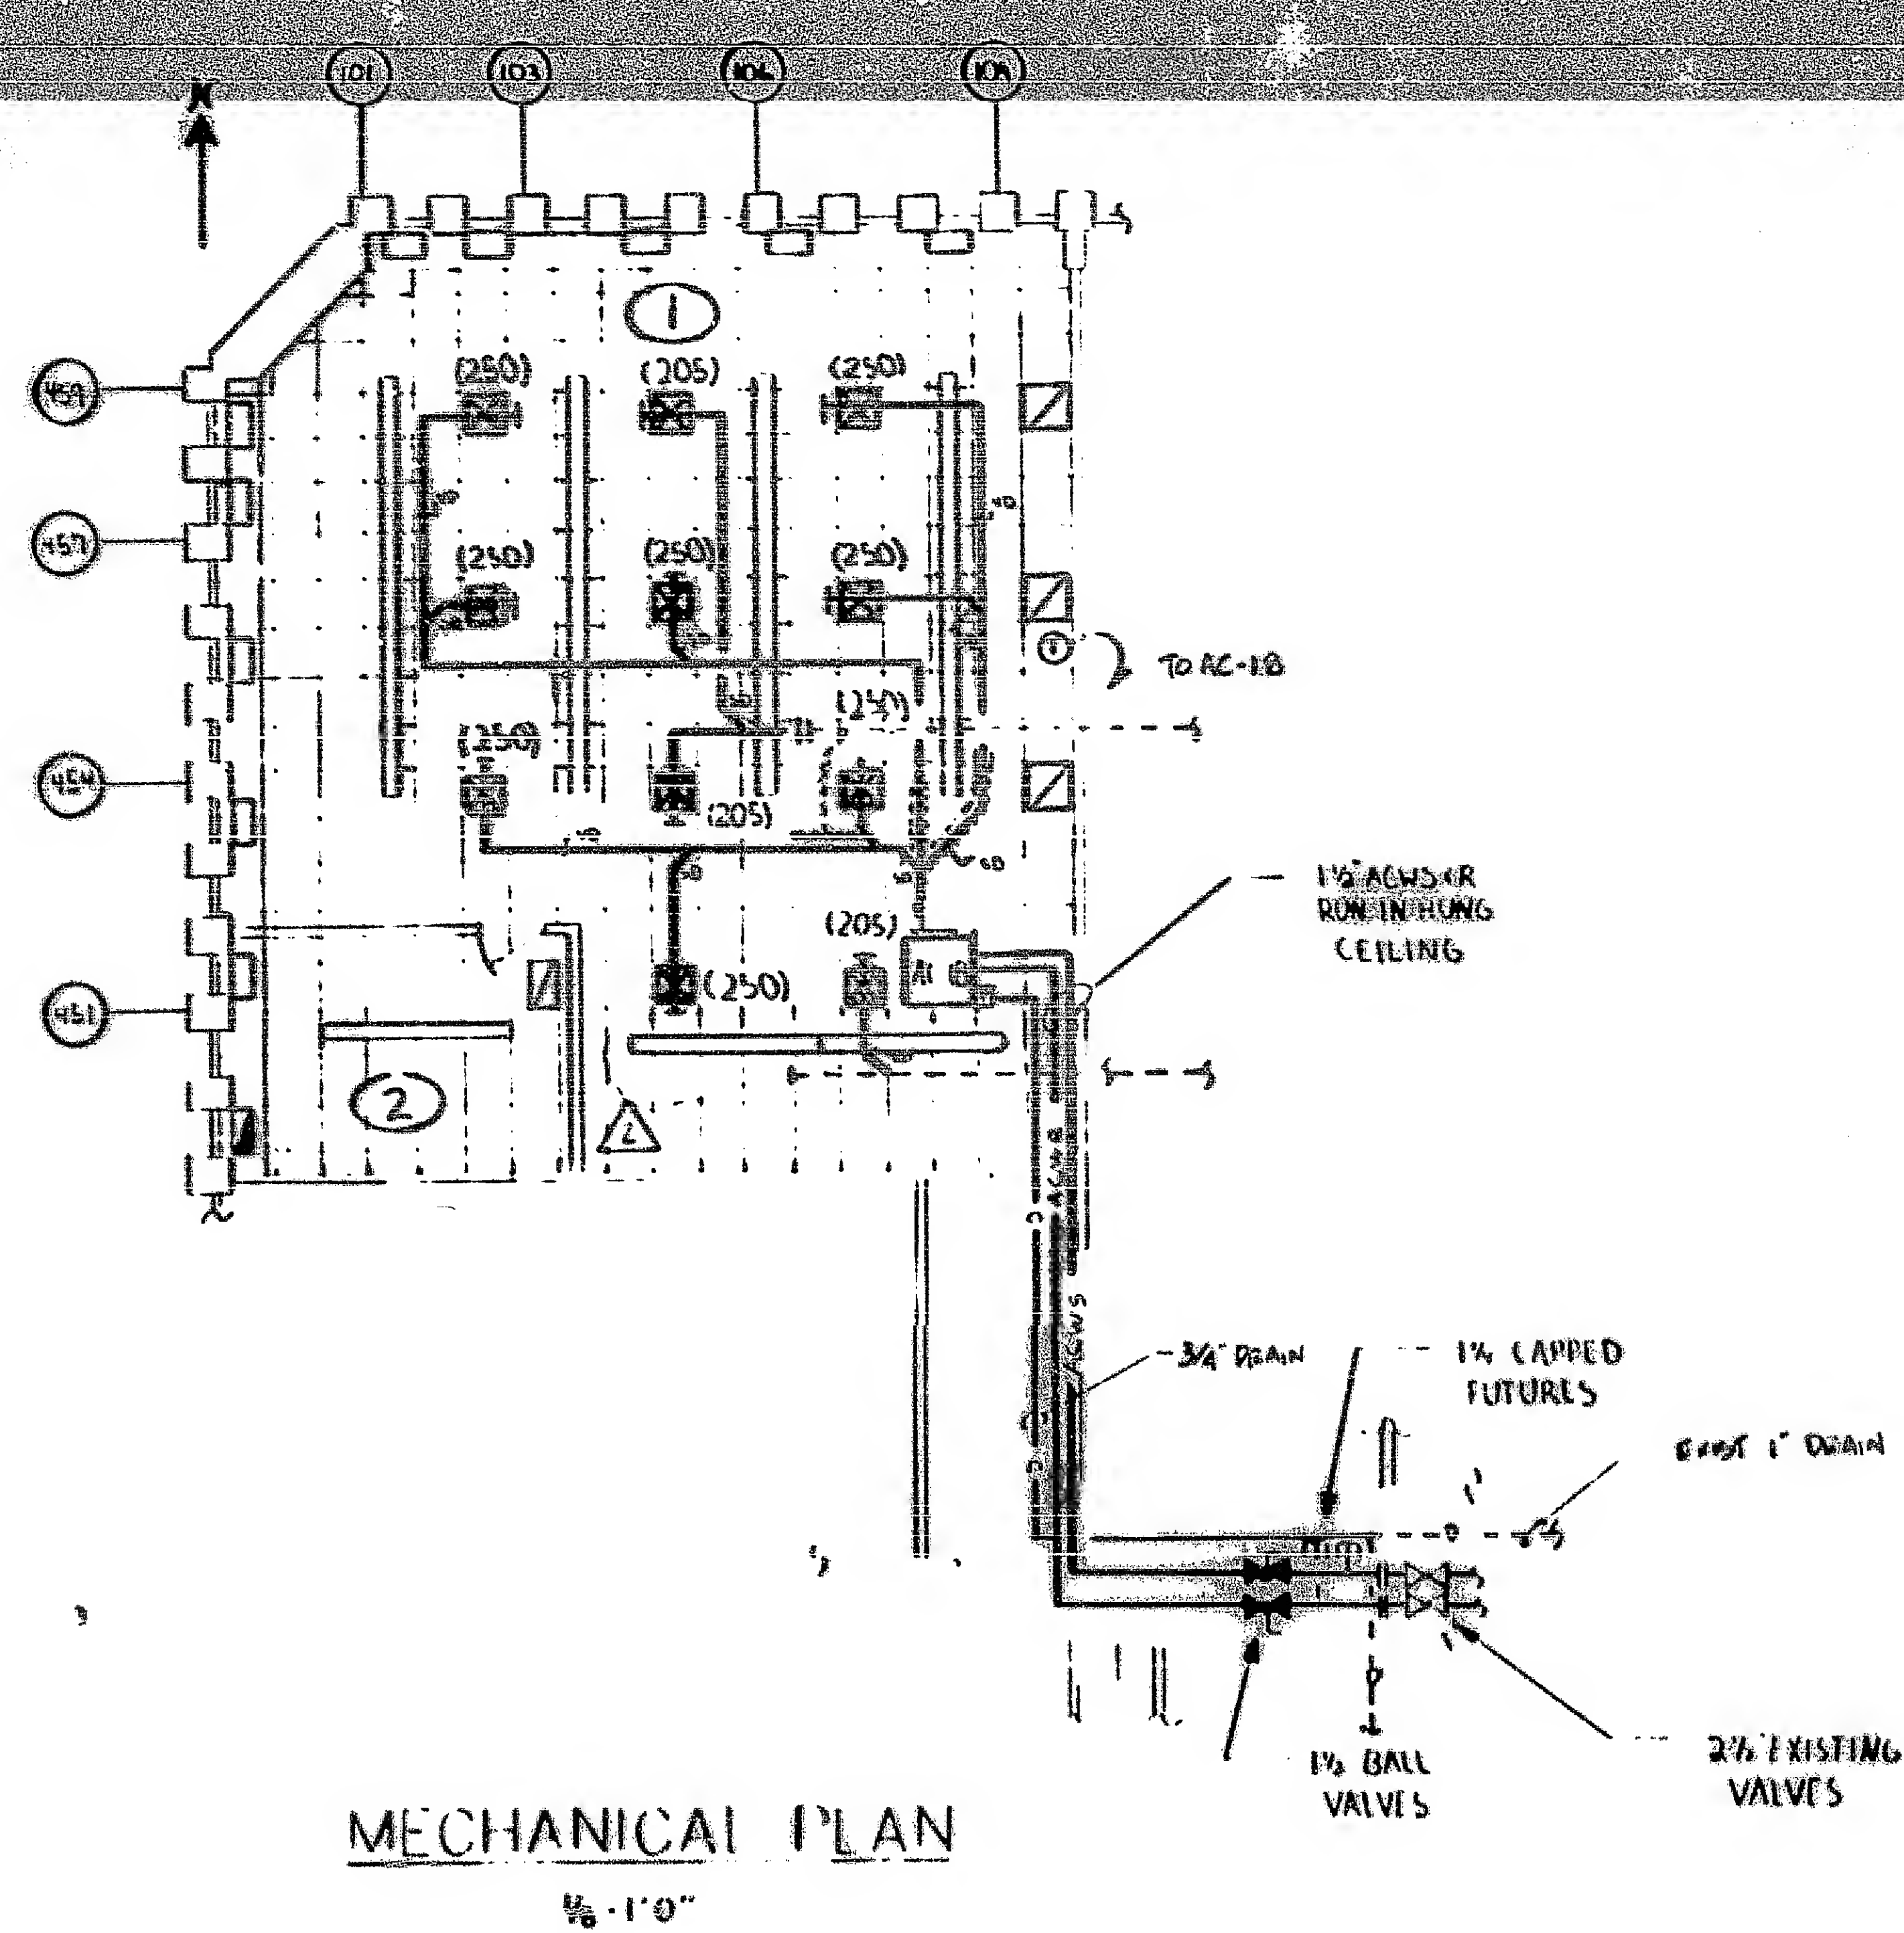